

DEPARTEMENT DE LOIR ET CHER
SAINT CLAUDE DE DIRAY

Lieu-dit "La vallée Miset"

Propriété de la commune

PA 10b - Règlement Graphique


CADASTRE : Section AP n°6p, 7, 8p à 13p, 15p, 20p à 25p, 544p, 545p et 1110

Superficie mesurage = 13 973 m²

Légende :			
	Mur		Regard
	Mur plaque		Regard branchement Clé à eau
	Mur clôture		Poteau incendie
	Clôture		Grille pluviale
	Privatif		Coffret E.D.F.
	Mitoyen		Réseau Gaz
	Bâti		Chambre de tirage
	Bâti léger		Pylône E.D.F.
	B.A. Borne ancienne		Poteau P.T.T.
	B.N. Borne nouvelle		Candélabre
	Application cadastrale		

LEGENDE

	Place de midi (accès imposé) 2 stationnements (5m x 5m)
	Haie privative en préverdissement à la charge de l'aménageur
	Haie privative obligatoire à la charge de l'acquéreur
	Clôture éventuelle en retrait de 0.80m
	Bordure de type T1
	Bordurette de type P1
	Caniveau de type CS1
	Pavés stationnement
	Arbuste à planter
	Arbres à planter
	Plot bois
	Noue

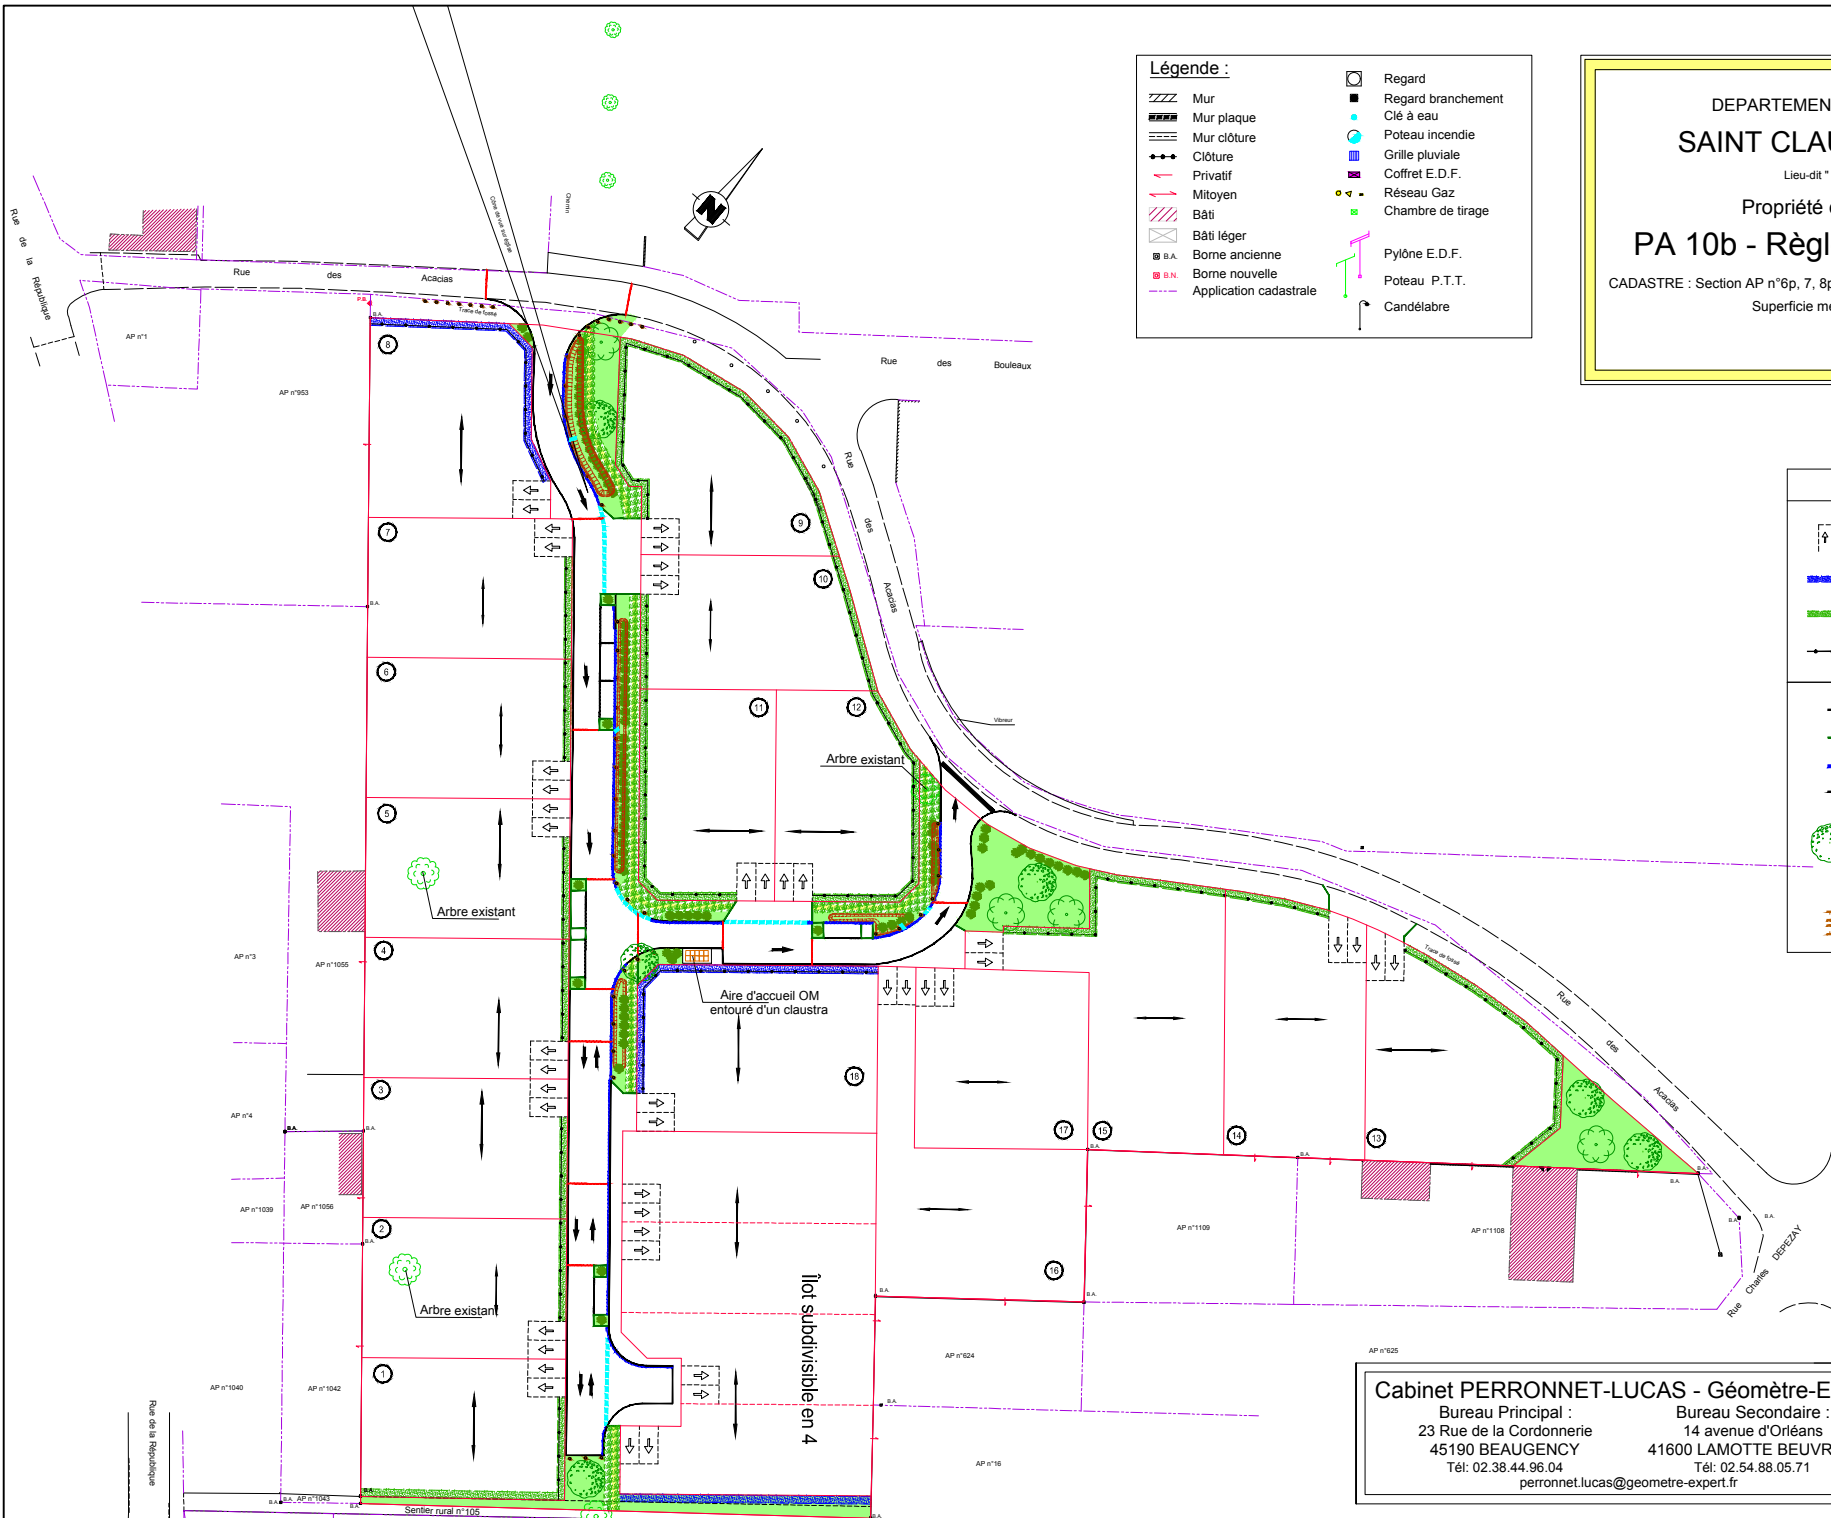

Cabinet PERRONNET-LUCAS - Géomètre-Expert
 Bureau Principal : 23 Rue de la Cordonnerie 45190 BEAUGENCY
 Tél: 02.38.44.96.04
 Bureau Secondaire : 14 avenue d'Orléans 41600 LAMOTTE BEUVRON
 Tél: 02.54.88.05.71
 perronnet.lucas@geometre-expert.fr

Dossier N° 25-0373
 dessiné le 01/12/2025
 modifié le 10/02/2026
 modifié le 09/03/2026