

DEPARTEMENT DE L'EURE ET LOIR
COMMUNE DE POISVILLIERS

Lieu-dit: " Le Rabot d'Or "

**** LE RABOT D'OR ****


**PLAN DE BORNAGE
 ET DE MASSE DU LOT 6**

CADASTRE : Section E n°172p



Superficie mesurage = 542m²

Echelle : 1/250

PLAN DE SITUATION

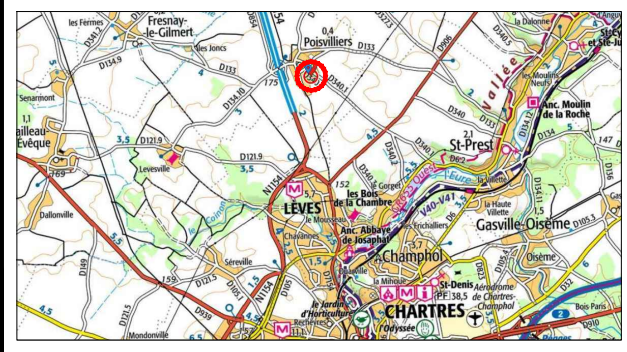

PLAN D'ENSEMBLE

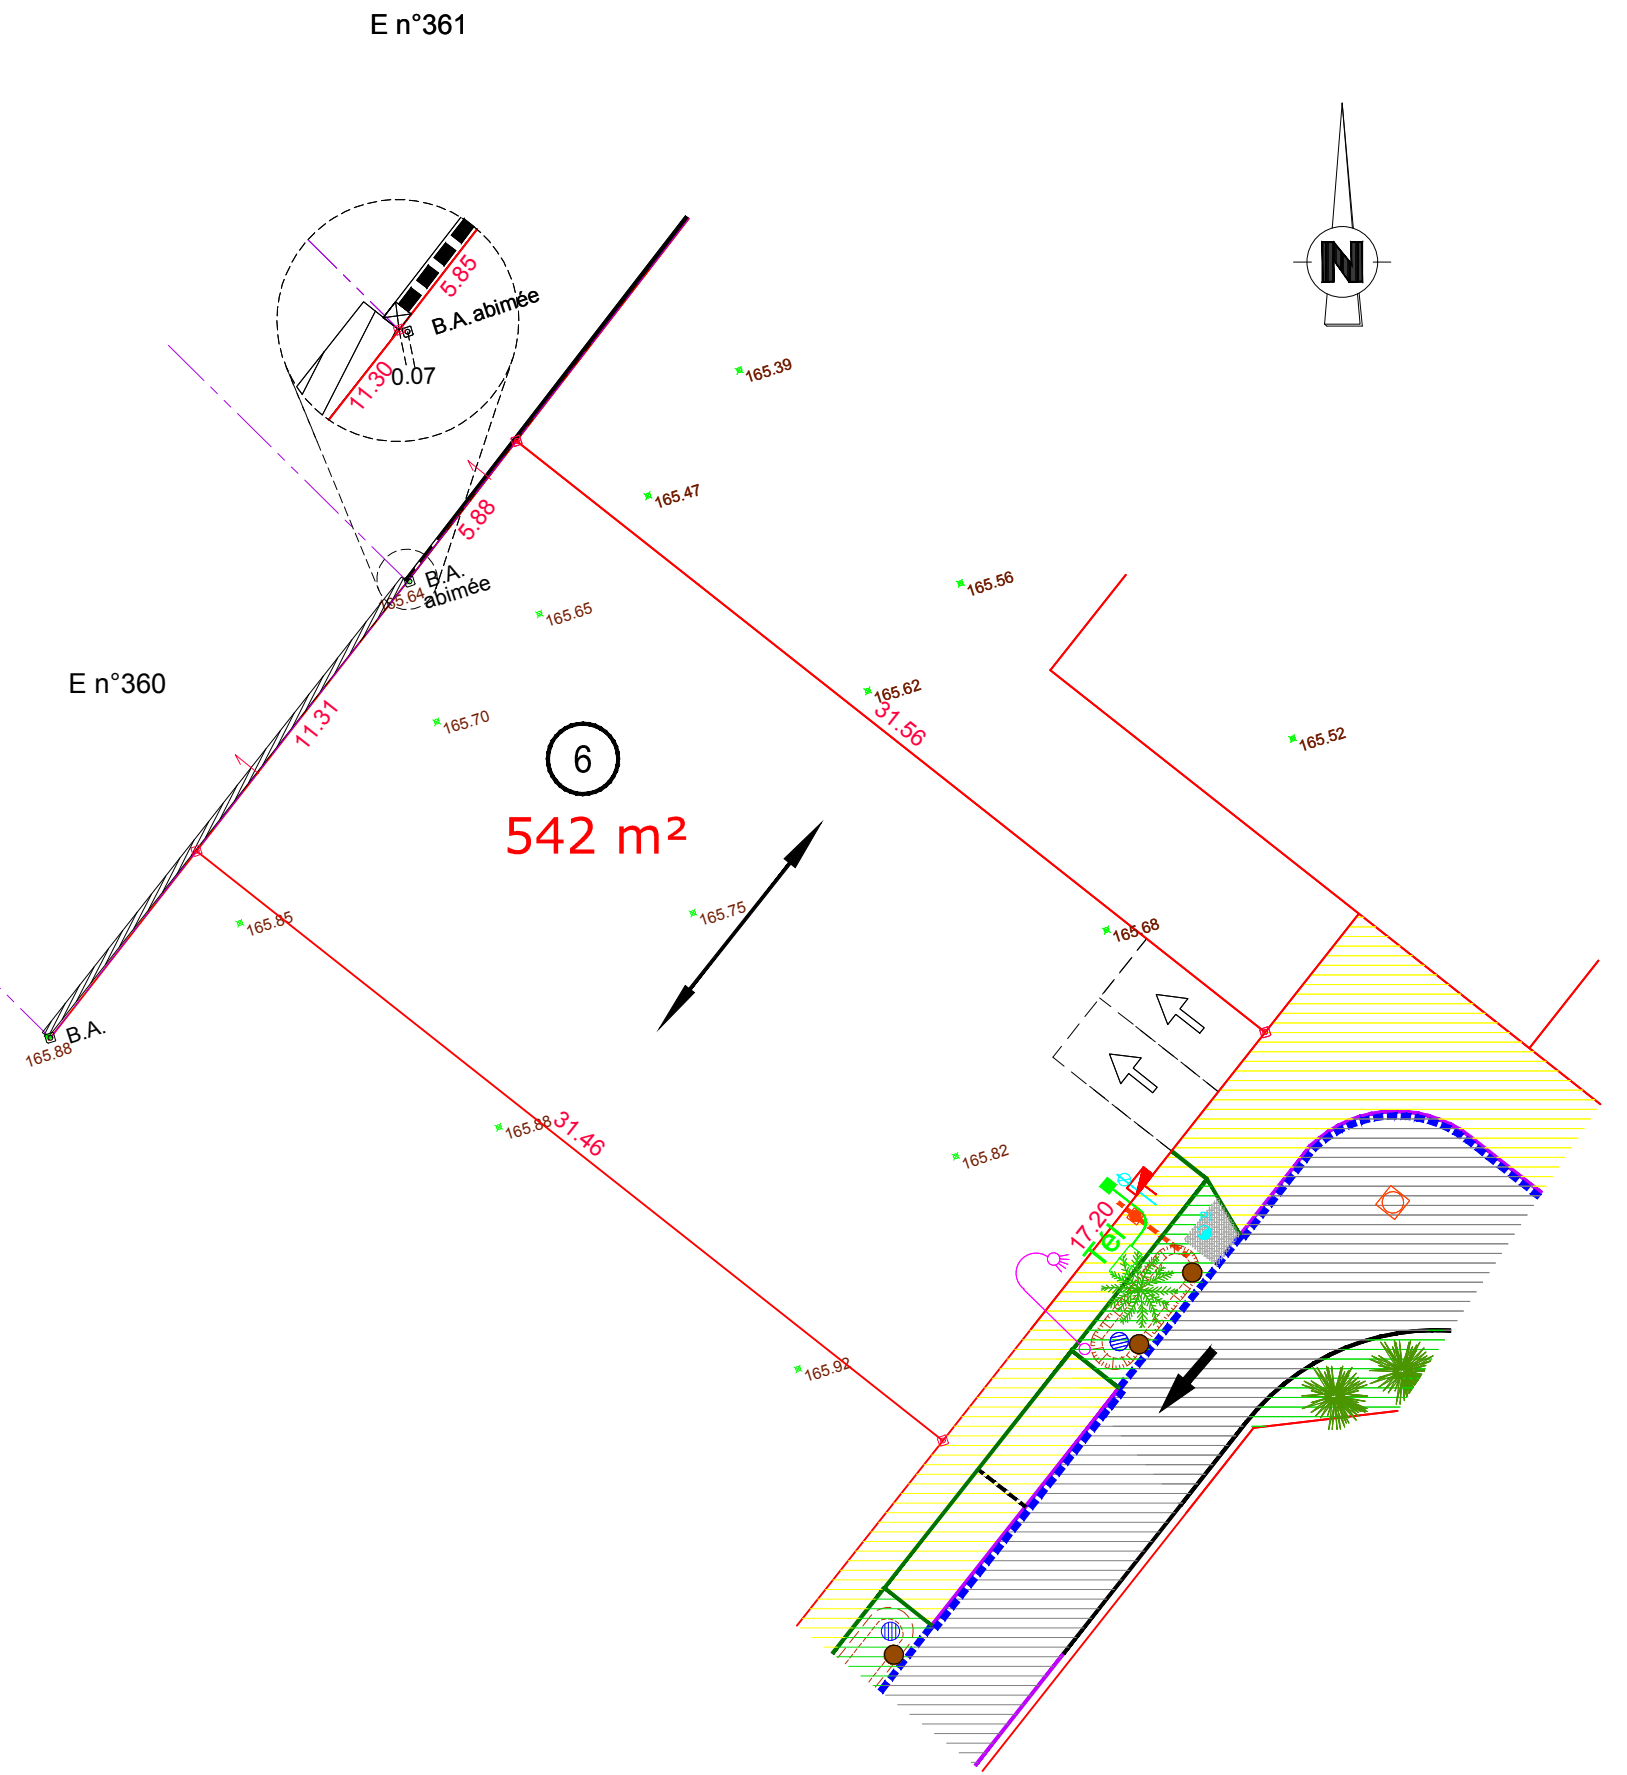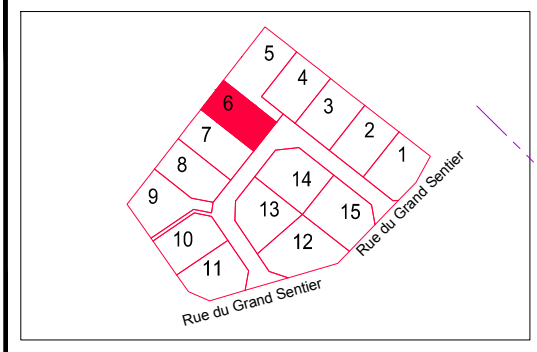

Légende :

- | | |
|--------------------------------------|--|
| Voie et trottoir en béton bitumineux | Arbres projet |
| Trottoir en calcaire | Places de jour non closes pour 2 véhicules 5,00x5,00m |
| Espaces verts | Orientation de façitage obligatoire pour le bâtiment principal |
| Point de délimitation | |
| B.A. @ Borne Existante | 32.48 Cote périmétrique |
| B.N. @ Borne nouvelle | 120.68 Cote altimétrique T.N. |
| Canalisation E.U. | |
| Regard branchement E.U. | |
| Coffret de branchement E.D.F. | |
| Citerneau A.E.P. | |
| Regard P.T.T. | |

Cabinet PERRONNET - LUCAS - Géomètres-Experts
 Bureau Principal : 23 Rue de la Cordonnerie 45190 BEAUGENCY
 Bureau Secondaire : 14 avenue d'Orléans 41600 LAMOTTE BEUVRON
 Tél: 02.38.44.96.04 cabinet.perronnet@geometre-expert.fr

Dossier N° 25-0143
 dessiné le 01/12/2025
 complété le 16/02/2026

NOTA : Le nivellement est rattaché au N.G.F.,
 NOTA : Le présent plan est dressé avant travaux et seul un levé topographique pourra servir au Permis de Construire
 NOTA : La position des branchements est indicative.
 Elle est susceptible d'être modifiée