

DEPARTEMENT D'EURE-ET-LOIR

# Commune de POISVILLIERS

Lieudit " Le Rabet d'Or "

Maître d'Ouvrage d'EXIA AMÉNAGEMENT

## PA 10b - Règlement Graphique

CADASTRE : Section E n° 65, 147, 150 et 172 pour 1ha 01a 41ca

Superficie mesurage : 10 126 m<sup>2</sup>


Echelle : 1/1000

### LEGENDE

- Place de midi (accès imposé)
- 2 stationnements (5m x 5m)
- Sens du faillage principal obligatoire
- Haie privative en pré-verdissement à la charge de l'aménageur
- Voirie en enrobés
- Trottoir/Parking en calcaire
- Espace engazonné
- Bordure de type T1
- Bordurette de type P1
- Caniveau de type CS1
- Pavés stationnement
- Arbuste à planter
- Arbre hygrophile à planter type fastigé
- Plot bois
- Noüe

### Légende :

- Mur
- Mur plaque
- Mur clôture
- Clôture
- Privatif
- Mitoyen
- Bâti
- Bâti léger
- Borne ancienne
- Borne nouvelle
- Application cadastrale
- Regard
- Regard branchement
- Clé à eau
- Poteau incendie
- Grille pluviale
- Coffret E.D.F.
- Réseau Gaz
- Chambre de tirage
- Pylône E.D.F.
- Poteau P.T.T.
- Candélabre

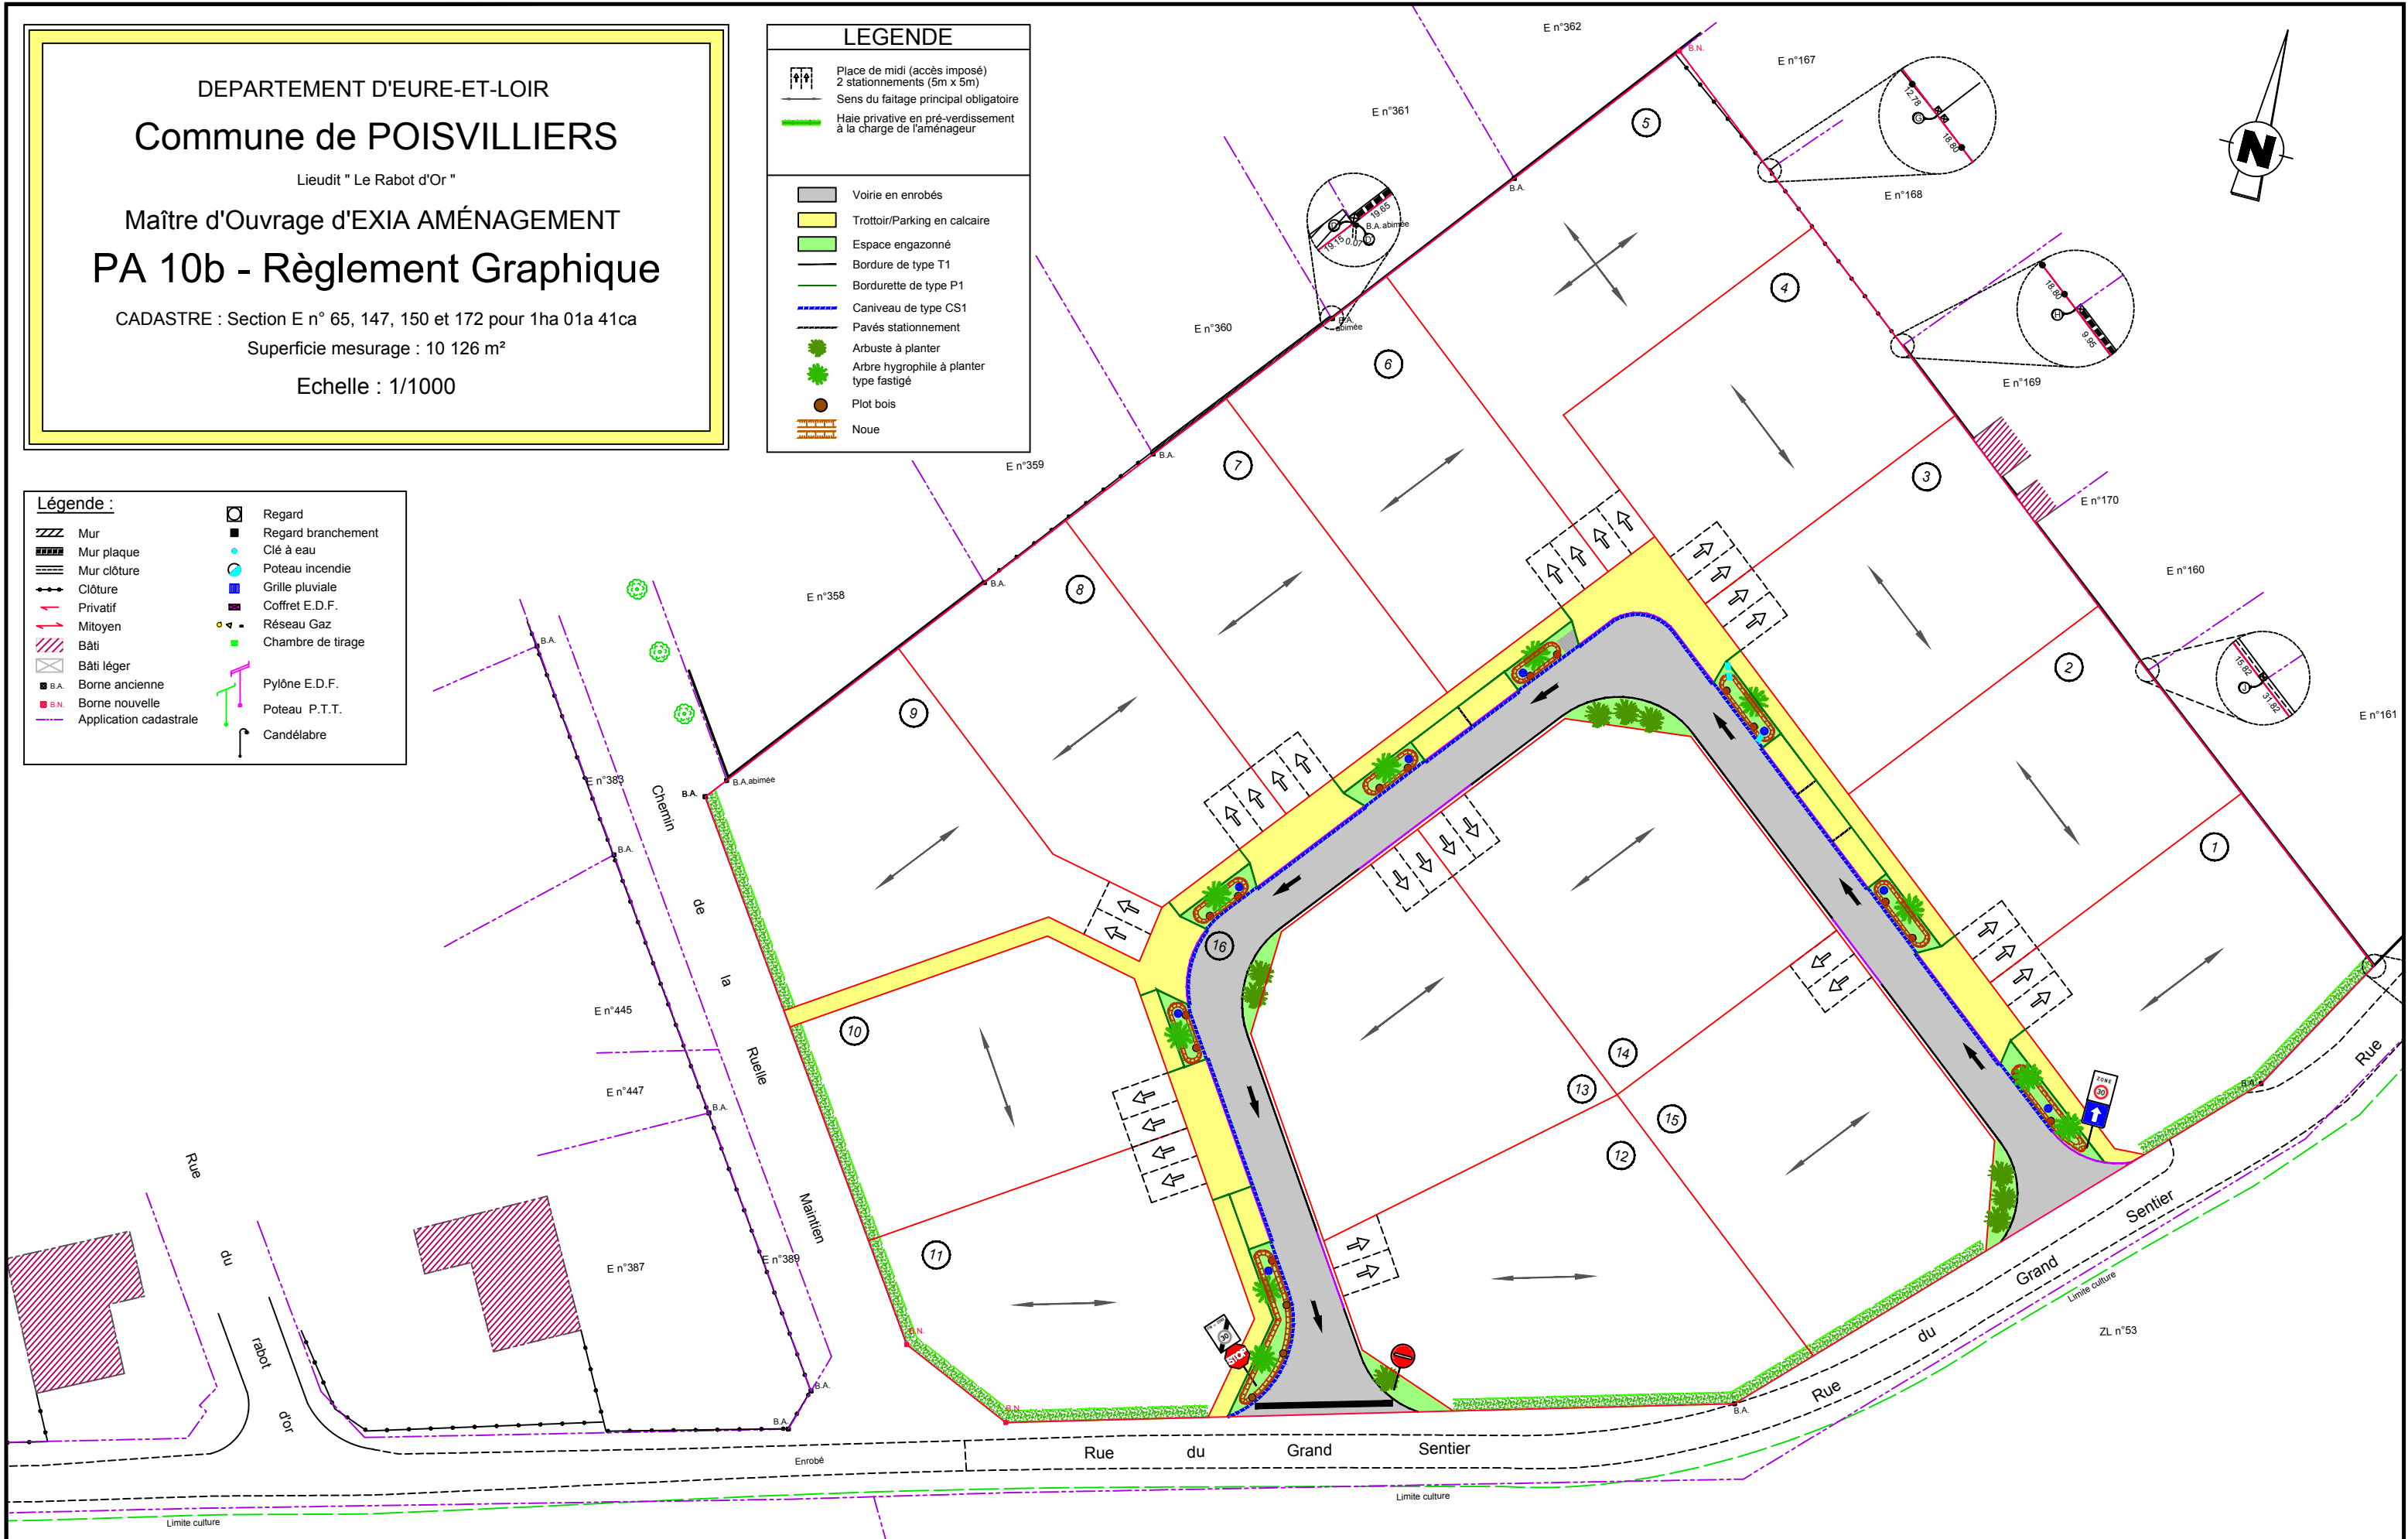

Cabinet PERRONNET-LUCAS - Géomètre-Expert  
 Bureau Principal : 23 Rue de la Cordonnerie 45190 BEAUGENCY  
 Tél: 02.38.44.96.04  
 Bureau Secondaire : 14 avenue d'Orléans 41600 LAMOTTE BEUVRON  
 Tél: 02.54.88.05.71  
 perronnet.lucas@geometre-expert.fr

Dossier N° 25-0143  
 dessiné le 10/10/2025  
 mis à jour le

