

DEPARTEMENT D'EURE-ET-LOIR
Commune de POISVILLIERS
 Lieudit " Le Rabot d'Or "

Maître d'Ouvrage d'EXIA AMÉNAGEMENT
PA 10c - Polygones d'implantation


CADASTRE : Section E n° 65, 147, 150 et 172 pour 1ha 01a 41ca
 Superficie mesurage : 10 126 m²
 Echelle : 1/500

LEGENDE

	Voirie, parkings et accès en enrobés		Place de midi (accès imposé) 2 stationnements (5m x 5m)
	Trottoir en calcaire		Sens du faitage principal obligatoire
	Espace engazonné		Haie privative en pré-verdissement à la charge de l'aménageur
	Bordure de type T1		Polygone d'implantation obligatoire de la façade entre 5m et 7m
	Bordurette de type P1		
	Caniveau de type CS1		
	Pavés stationnement		
	Arbuste à planter		
	Arbre hygrophile à planter type fastigé		
	Plot bois		
	Noue		

Légende :

	Regard		Regard branchement
	Mur		Clé à eau
	Mur plaque		Poteau incendie
	Mur clôture		Grille pluviale
	Clôture		Coffret E.D.F.
	Privatif		Réseau Gaz
	Mitoyen		Chambre de tirage
	Bâti		
	Bâti léger		Pylône E.D.F.
	B.A. Borne ancienne		Poteau P.T.T.
	B.N. Borne nouvelle		Candélabre
	Application cadastrale		

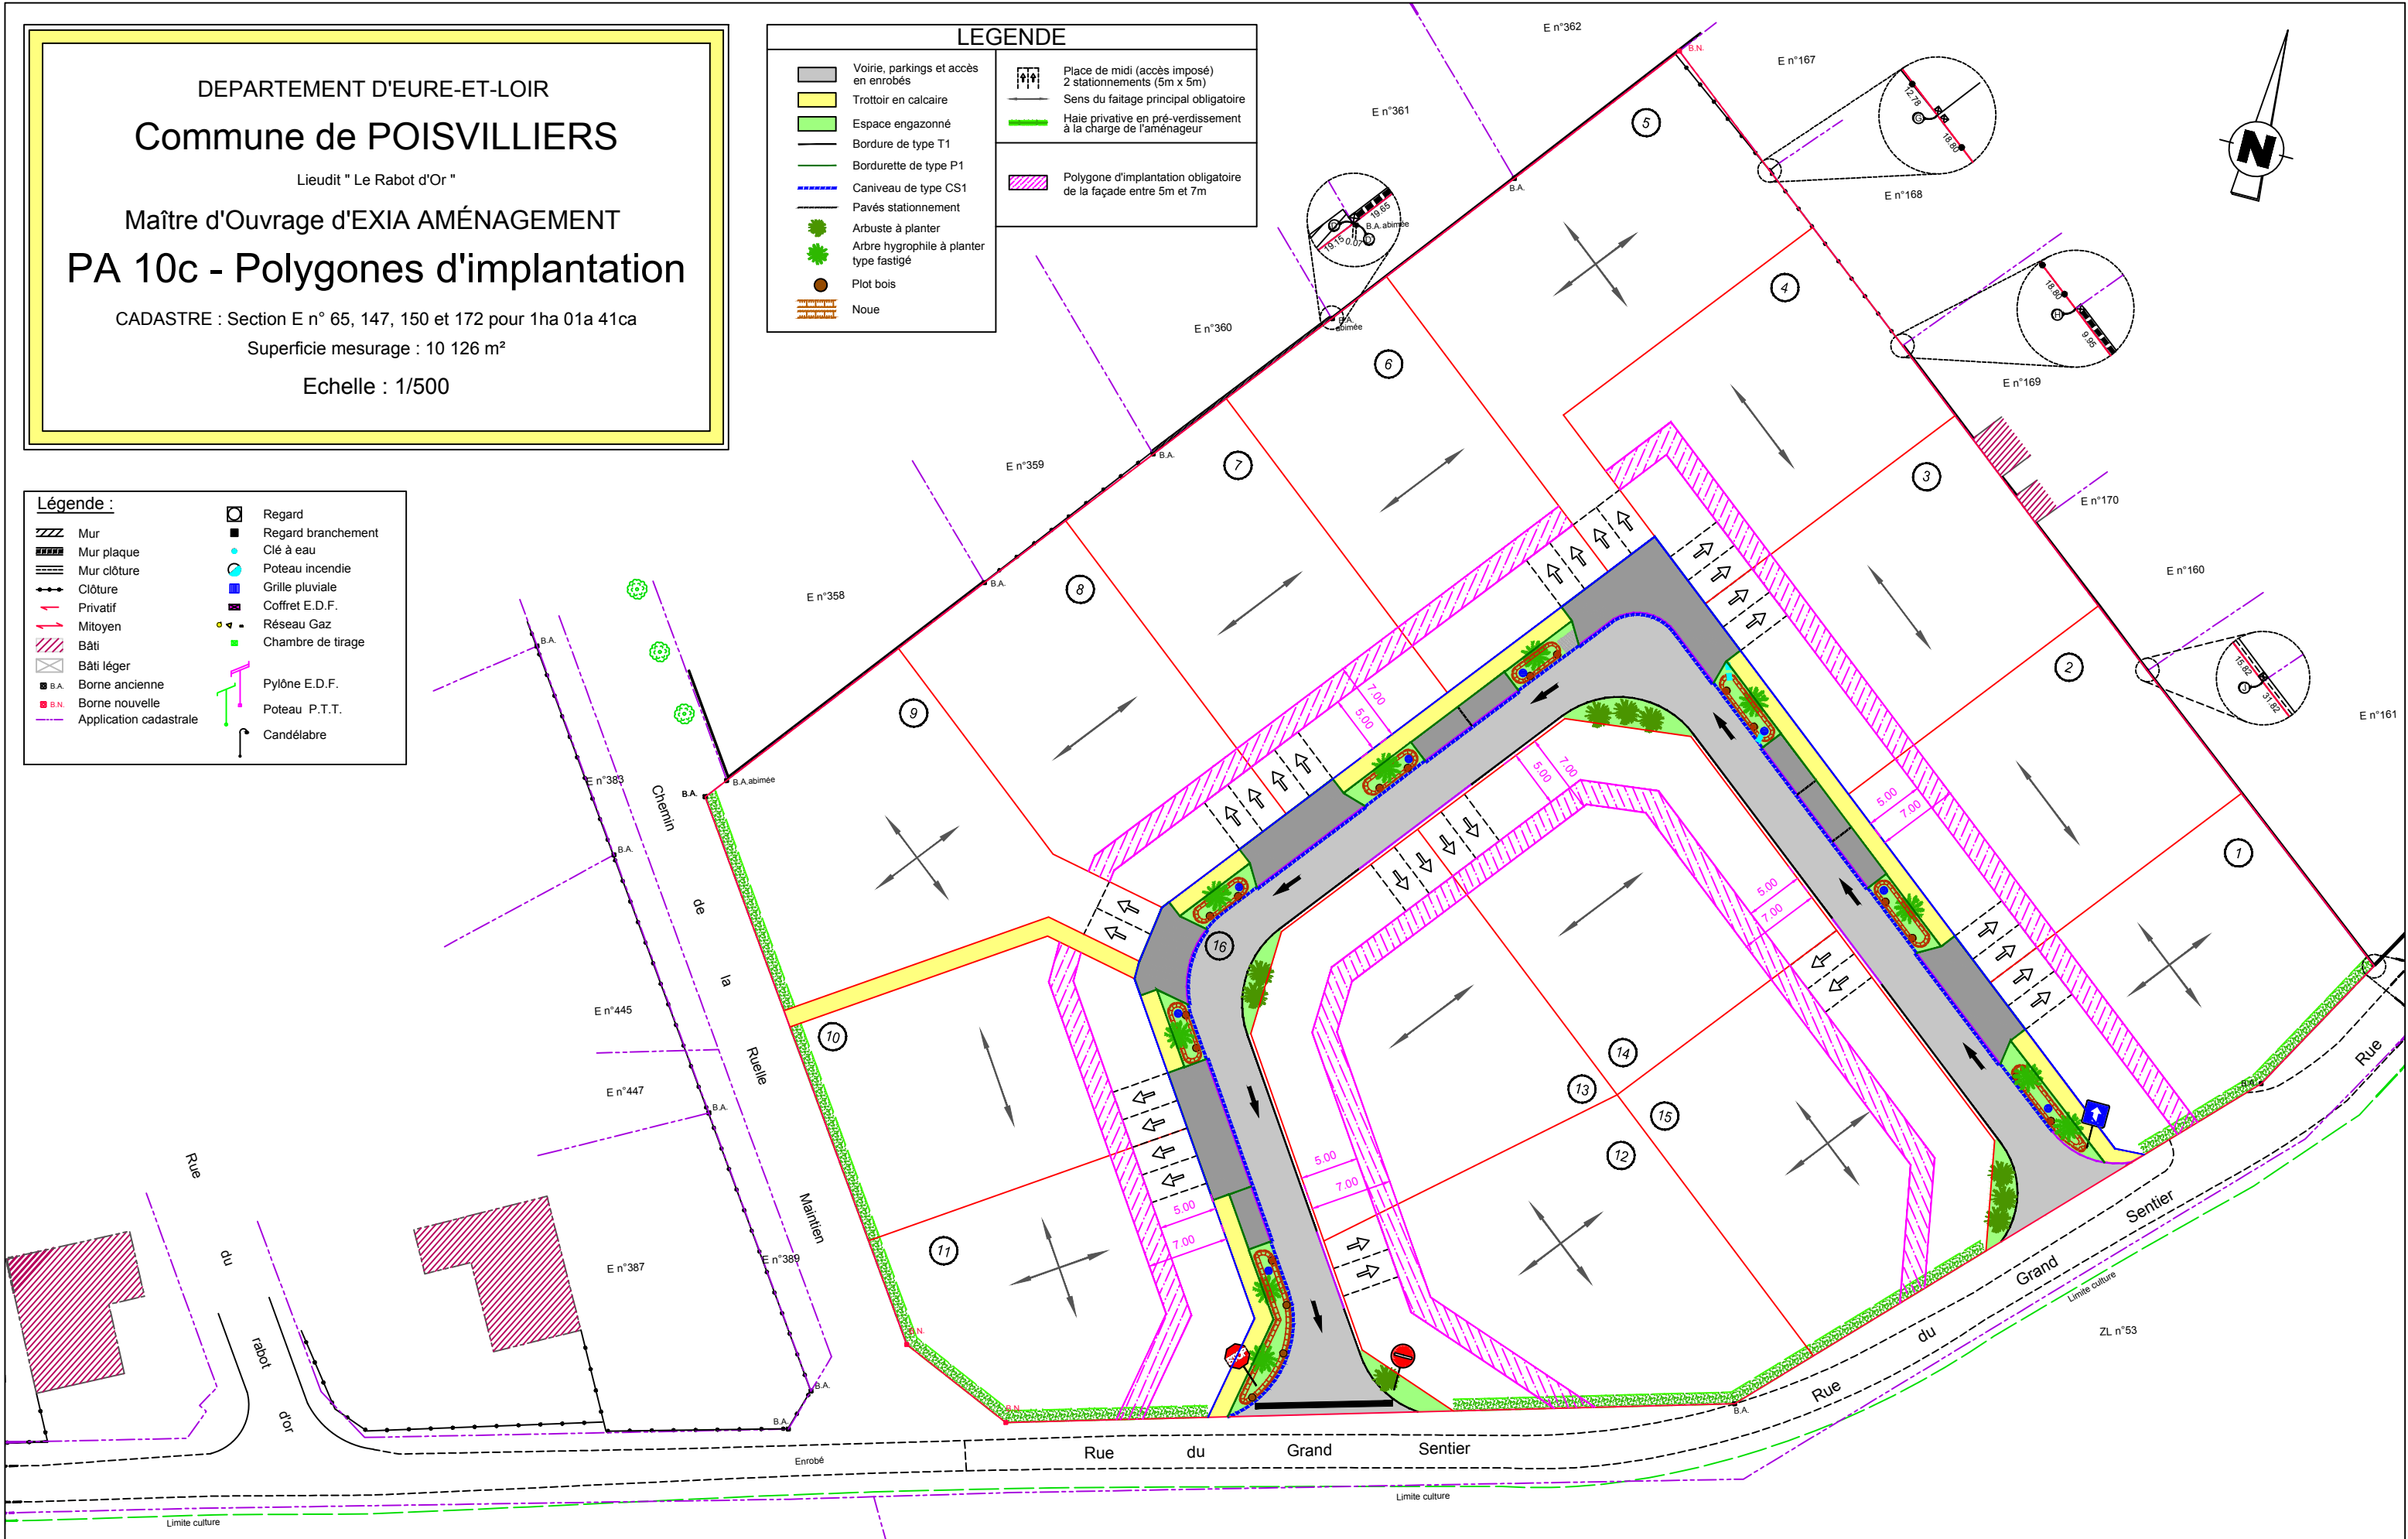

Cabinet PERRONNET-LUCAS - Géomètre-Expert Bureau Principal : 23 Rue de la Cordonnerie 45190 BEAUGENCY Tél: 02.38.44.96.04 Bureau Secondaire : 14 avenue d'Orléans 41600 LAMOTTE BEUVRON Tél: 02.54.88.05.71 perronnet.lucas@geometre-expert.fr	Dossier N° 25-0143 dessiné le 22/06/2026
--	---

